

PIANO DI EMERGENZA – EMERGENCY MEASURES


Ai sensi del D.Lgs. 81/2008 – According to Law Decree 81/2008

LICEO CLASSICO “STELLINI” UDINE

Piazza Primo Maggio, 26 - Udine

PIANTA - PIANO PRIMO LATO CAIROLI

PIANTA - LATO LABORATORI

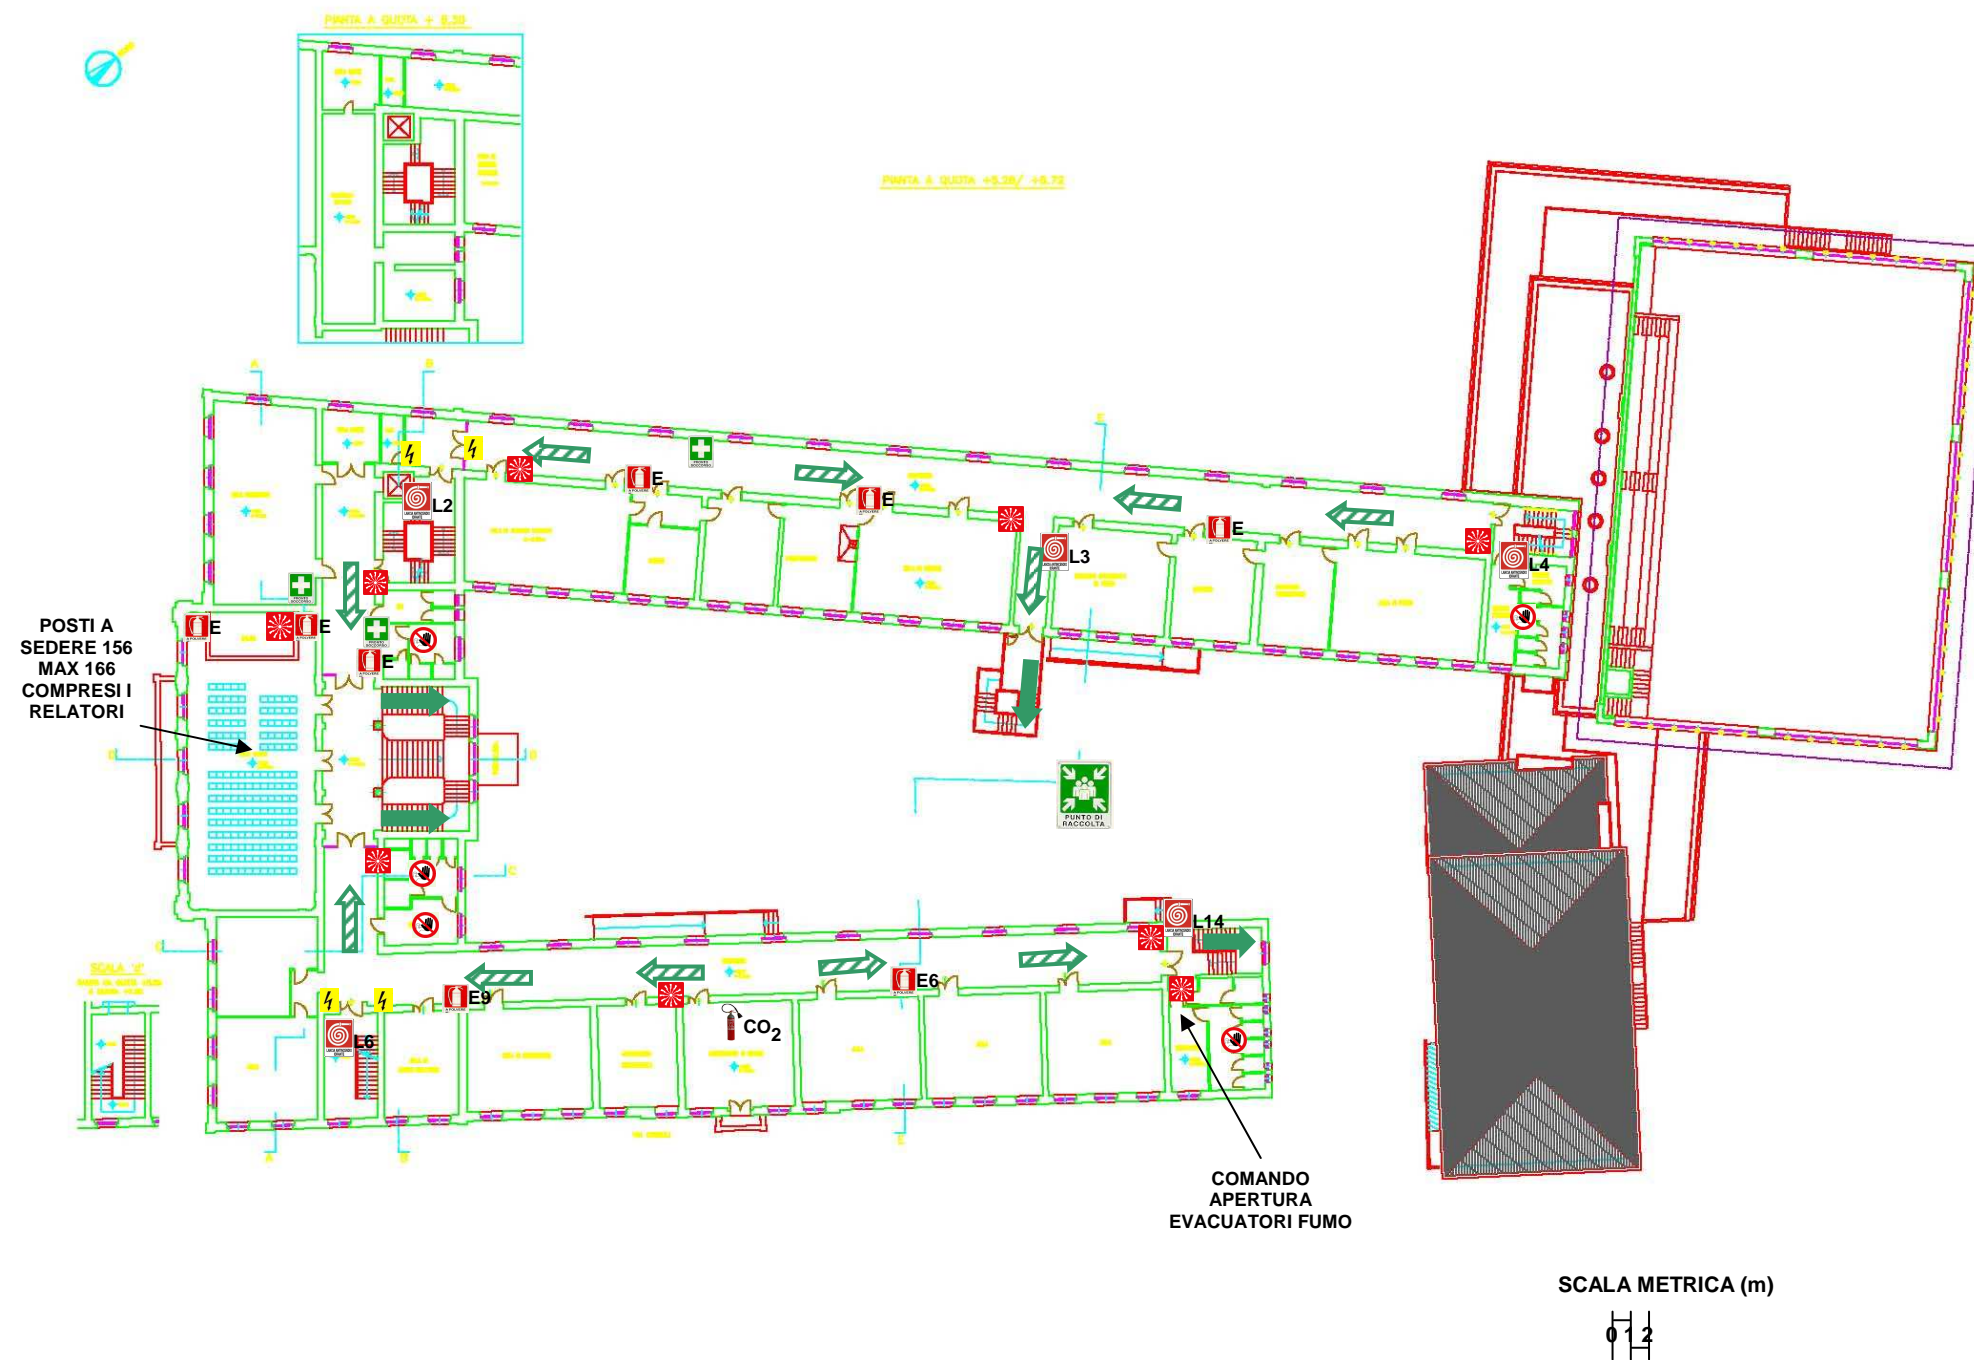

LEGENDA SIMBOLI LEGEND OF SIMBOLS

-  VOI SIETE QUI
YOU ARE HERE
-  USCITA DI EMERGENZA
EMERGENCY EXIT
-  CASSETTA PRIMO SOC.
FIRST-AID BOX
-  ESTINTORE A POLVERE
POWDER FIRE EXTINGUISHER
-  ESTINTORE A CO2
CO2 FIRE EXTINGUISHER
-  TELEFONO INFORTUNI
ACCIDENT PHONE
-  TELEFONO INCENDI
FIRE PHONE
-  IDRANTE A MURO
WATER PLUG
-  PUNTO DI RACCOLTA
SAFE PLACE
-  QUADRO ELETTRICO
ELECTRIC BOARD
-  USCITA VERSO L'ALTO
UPWARDS EXIT
-  USCITA ORIZZONTALE
HORIZONTAL EXIT
-  USCITA VERSO IL BASSO
DOWNWARDS EXIT
-  PULSANTE ALLARME
ALARM PULSATING
-  ZONA INTERDETTA
NO ADMITTANCE ZONE